Name of work: Improvement to Roads and drains at Vidyaranyapura

Govt. school back side Roads in Ward No. 06

Thanisandra.

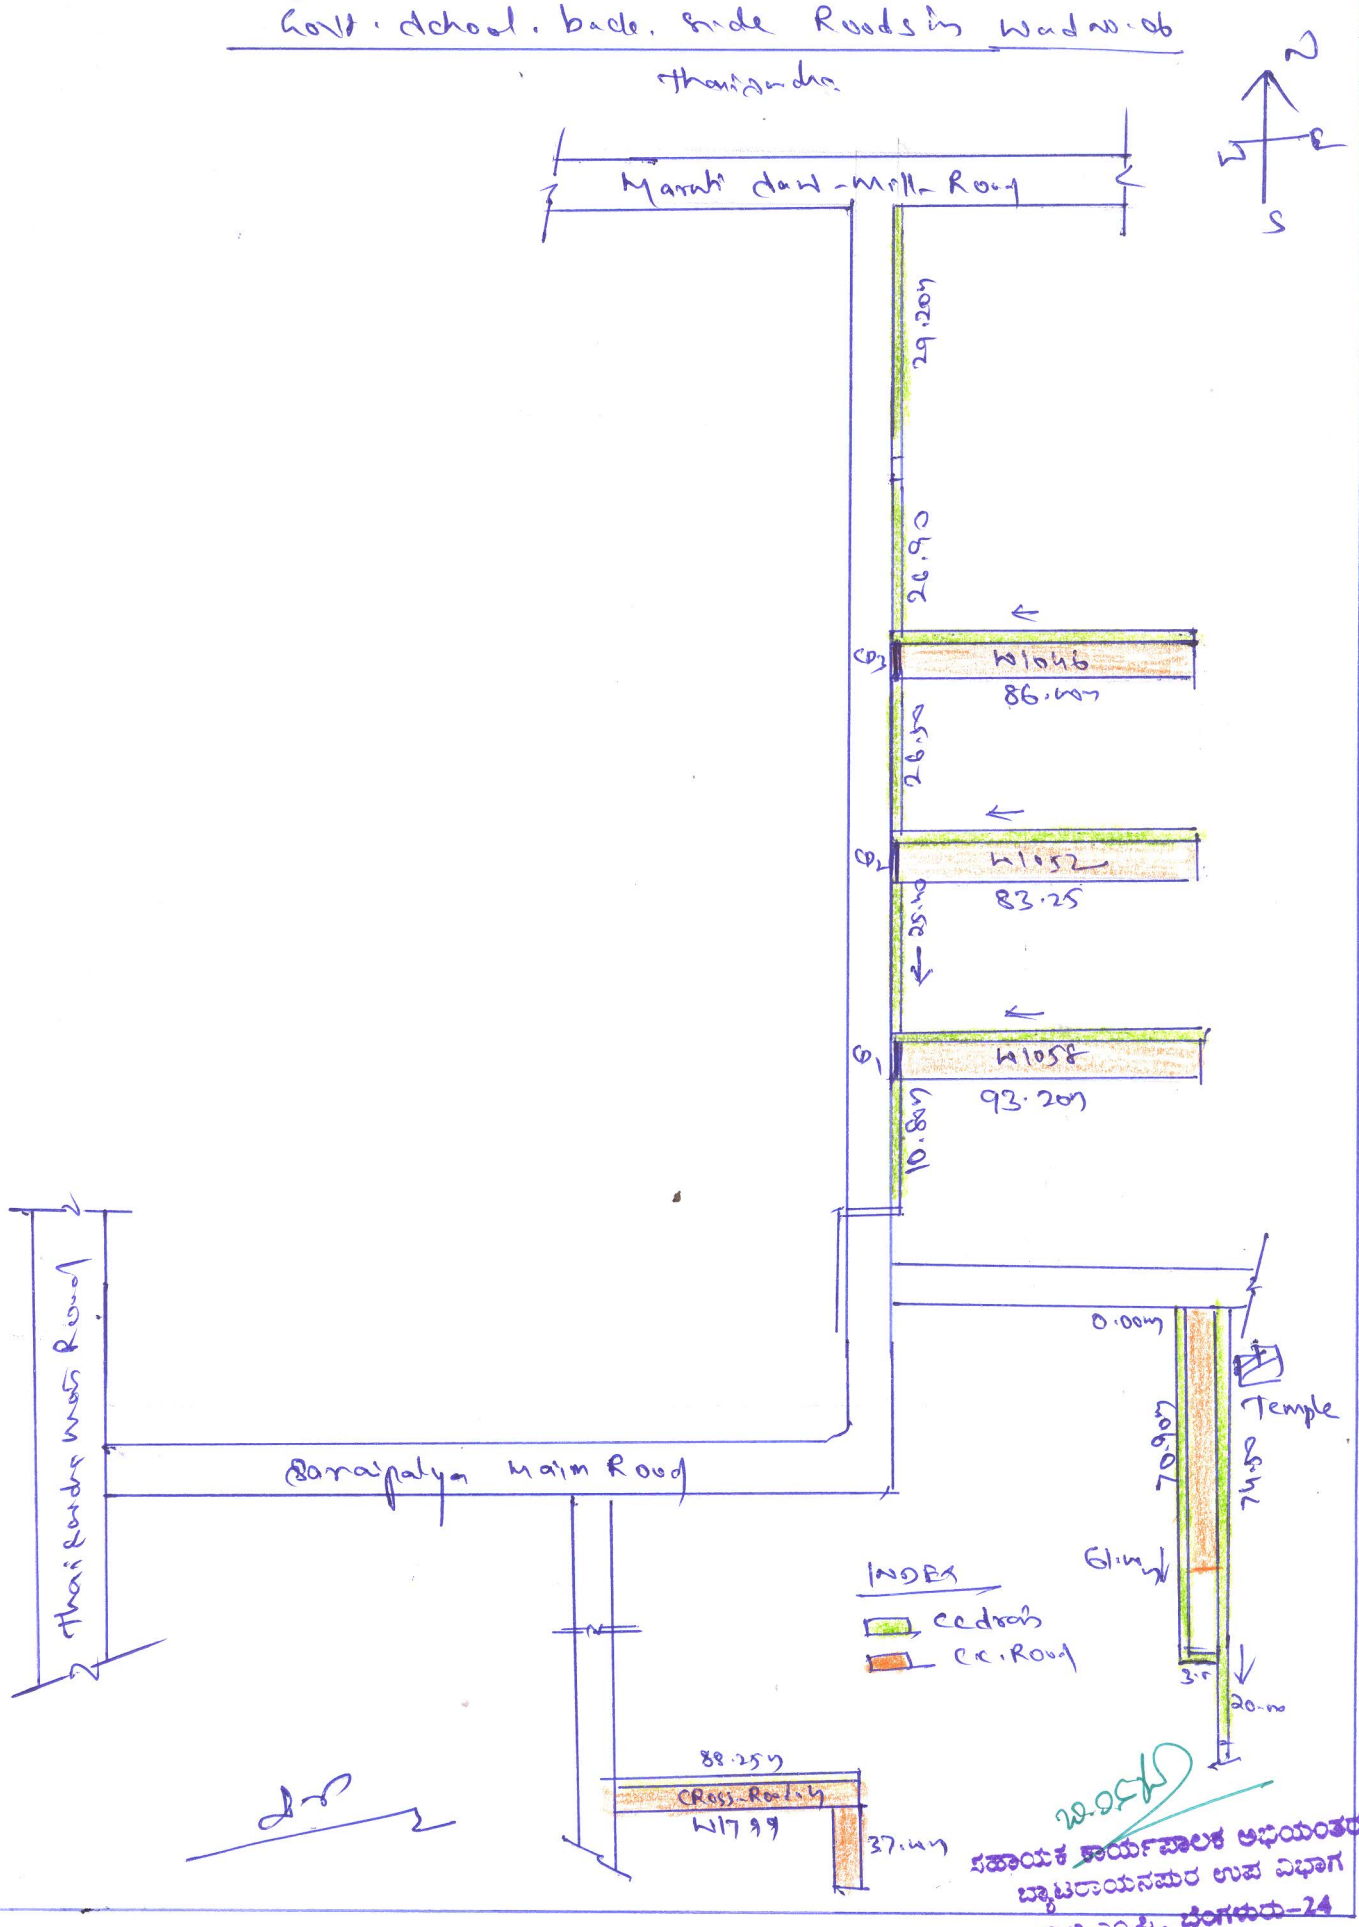

W.O.C.W

ಸಹಾಯಕ ಕಾರ್ಯಪಾಲಕ ಅಭಿಯಂತರರು
ಬ್ಯಾಟರಾಯನಪುರ ಉಪ ವಿಭಾಗ
ಬಿ.ಬಿ.ಎಂ.ಪಿ., ಬೆಂಗಳೂರು-24